


001

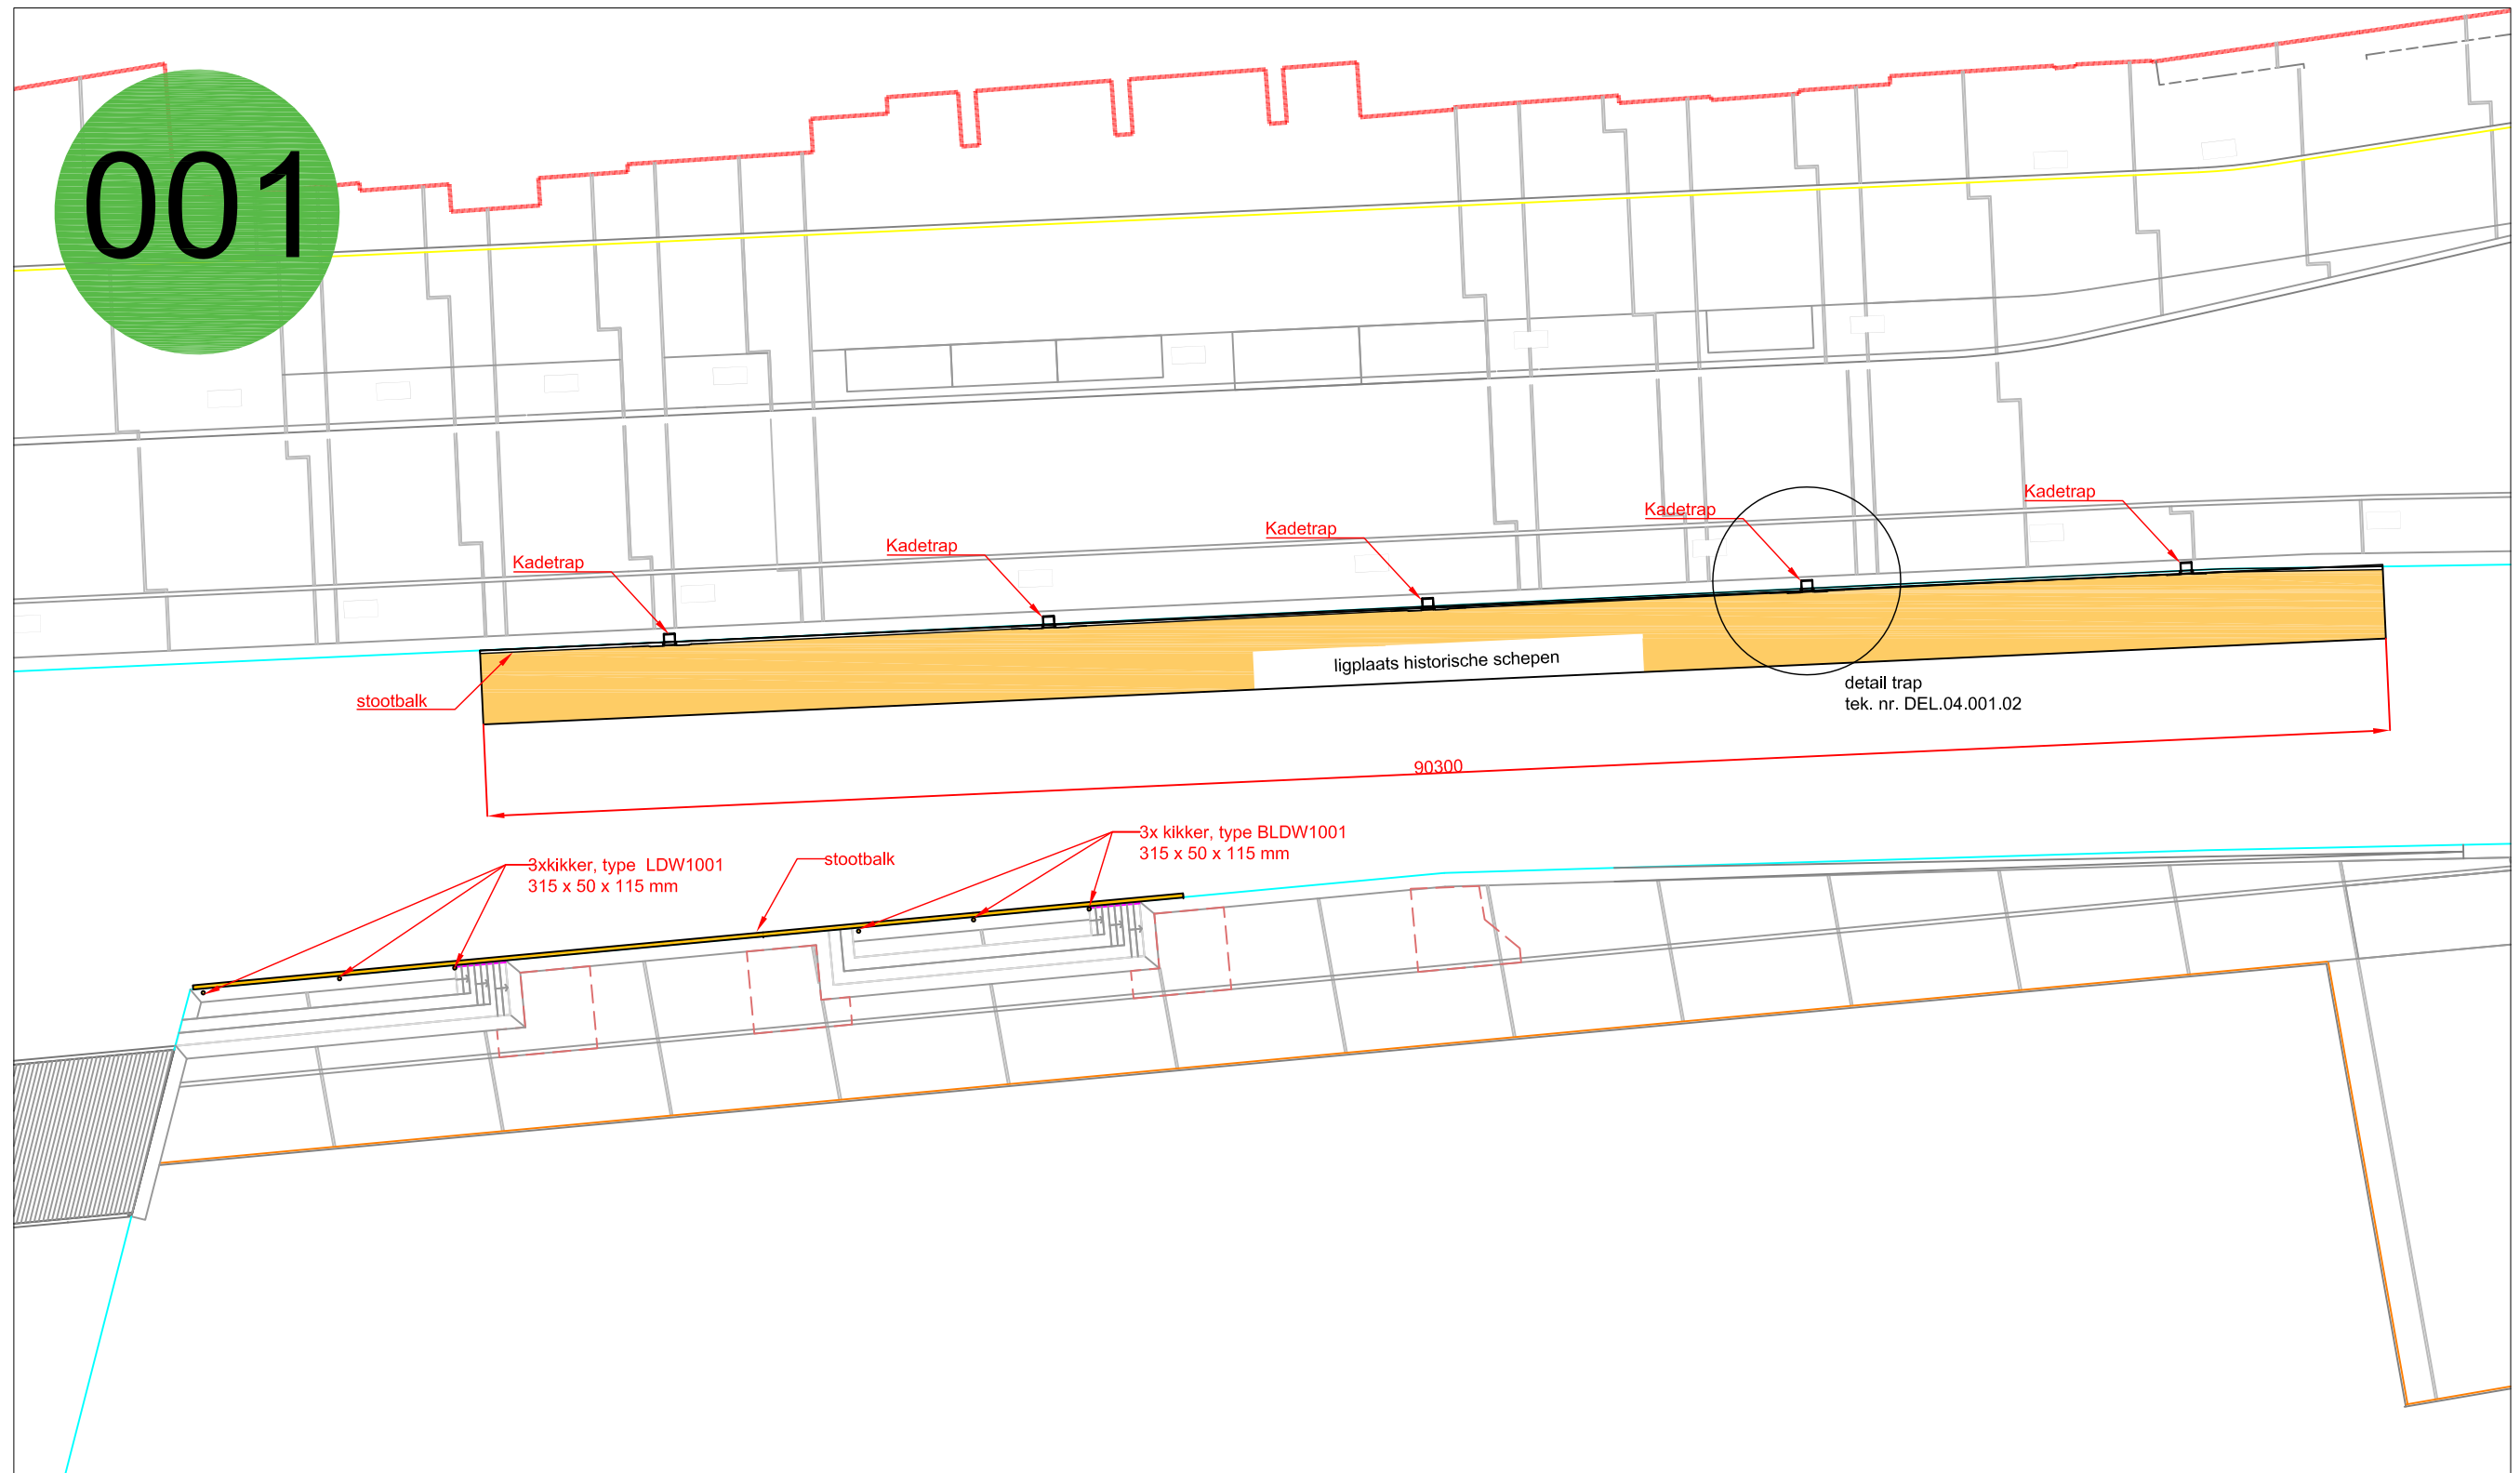

Deze tekeningen kunnen niet worden gebruikt als productietekeningen. Productietekeningen dienen vooraf ter controle te worden overlegd aan Bureau Stoep

project	: DEL.04 Steigers Westsingel	onderdeel	: kadetrappen 001						
titel tekening	: overz. tek. trappen historische ligplaatsen	tekeningnummer	: 171115 DEL.04.001.00						
datum	: 15-11-2017	getekend	: B. W.	formaat	: A3	schaal	: 1:300	eenheden	: mm
opdrachtgever: Gemeente Delft									
© 2017 Bureau Stoep : straatmeubilair ontwerp en productie, Neptunusstraat 94, 2566TH, Den Haag, info@bureaustoep.nl, www.bureaustoep.nl									