


002

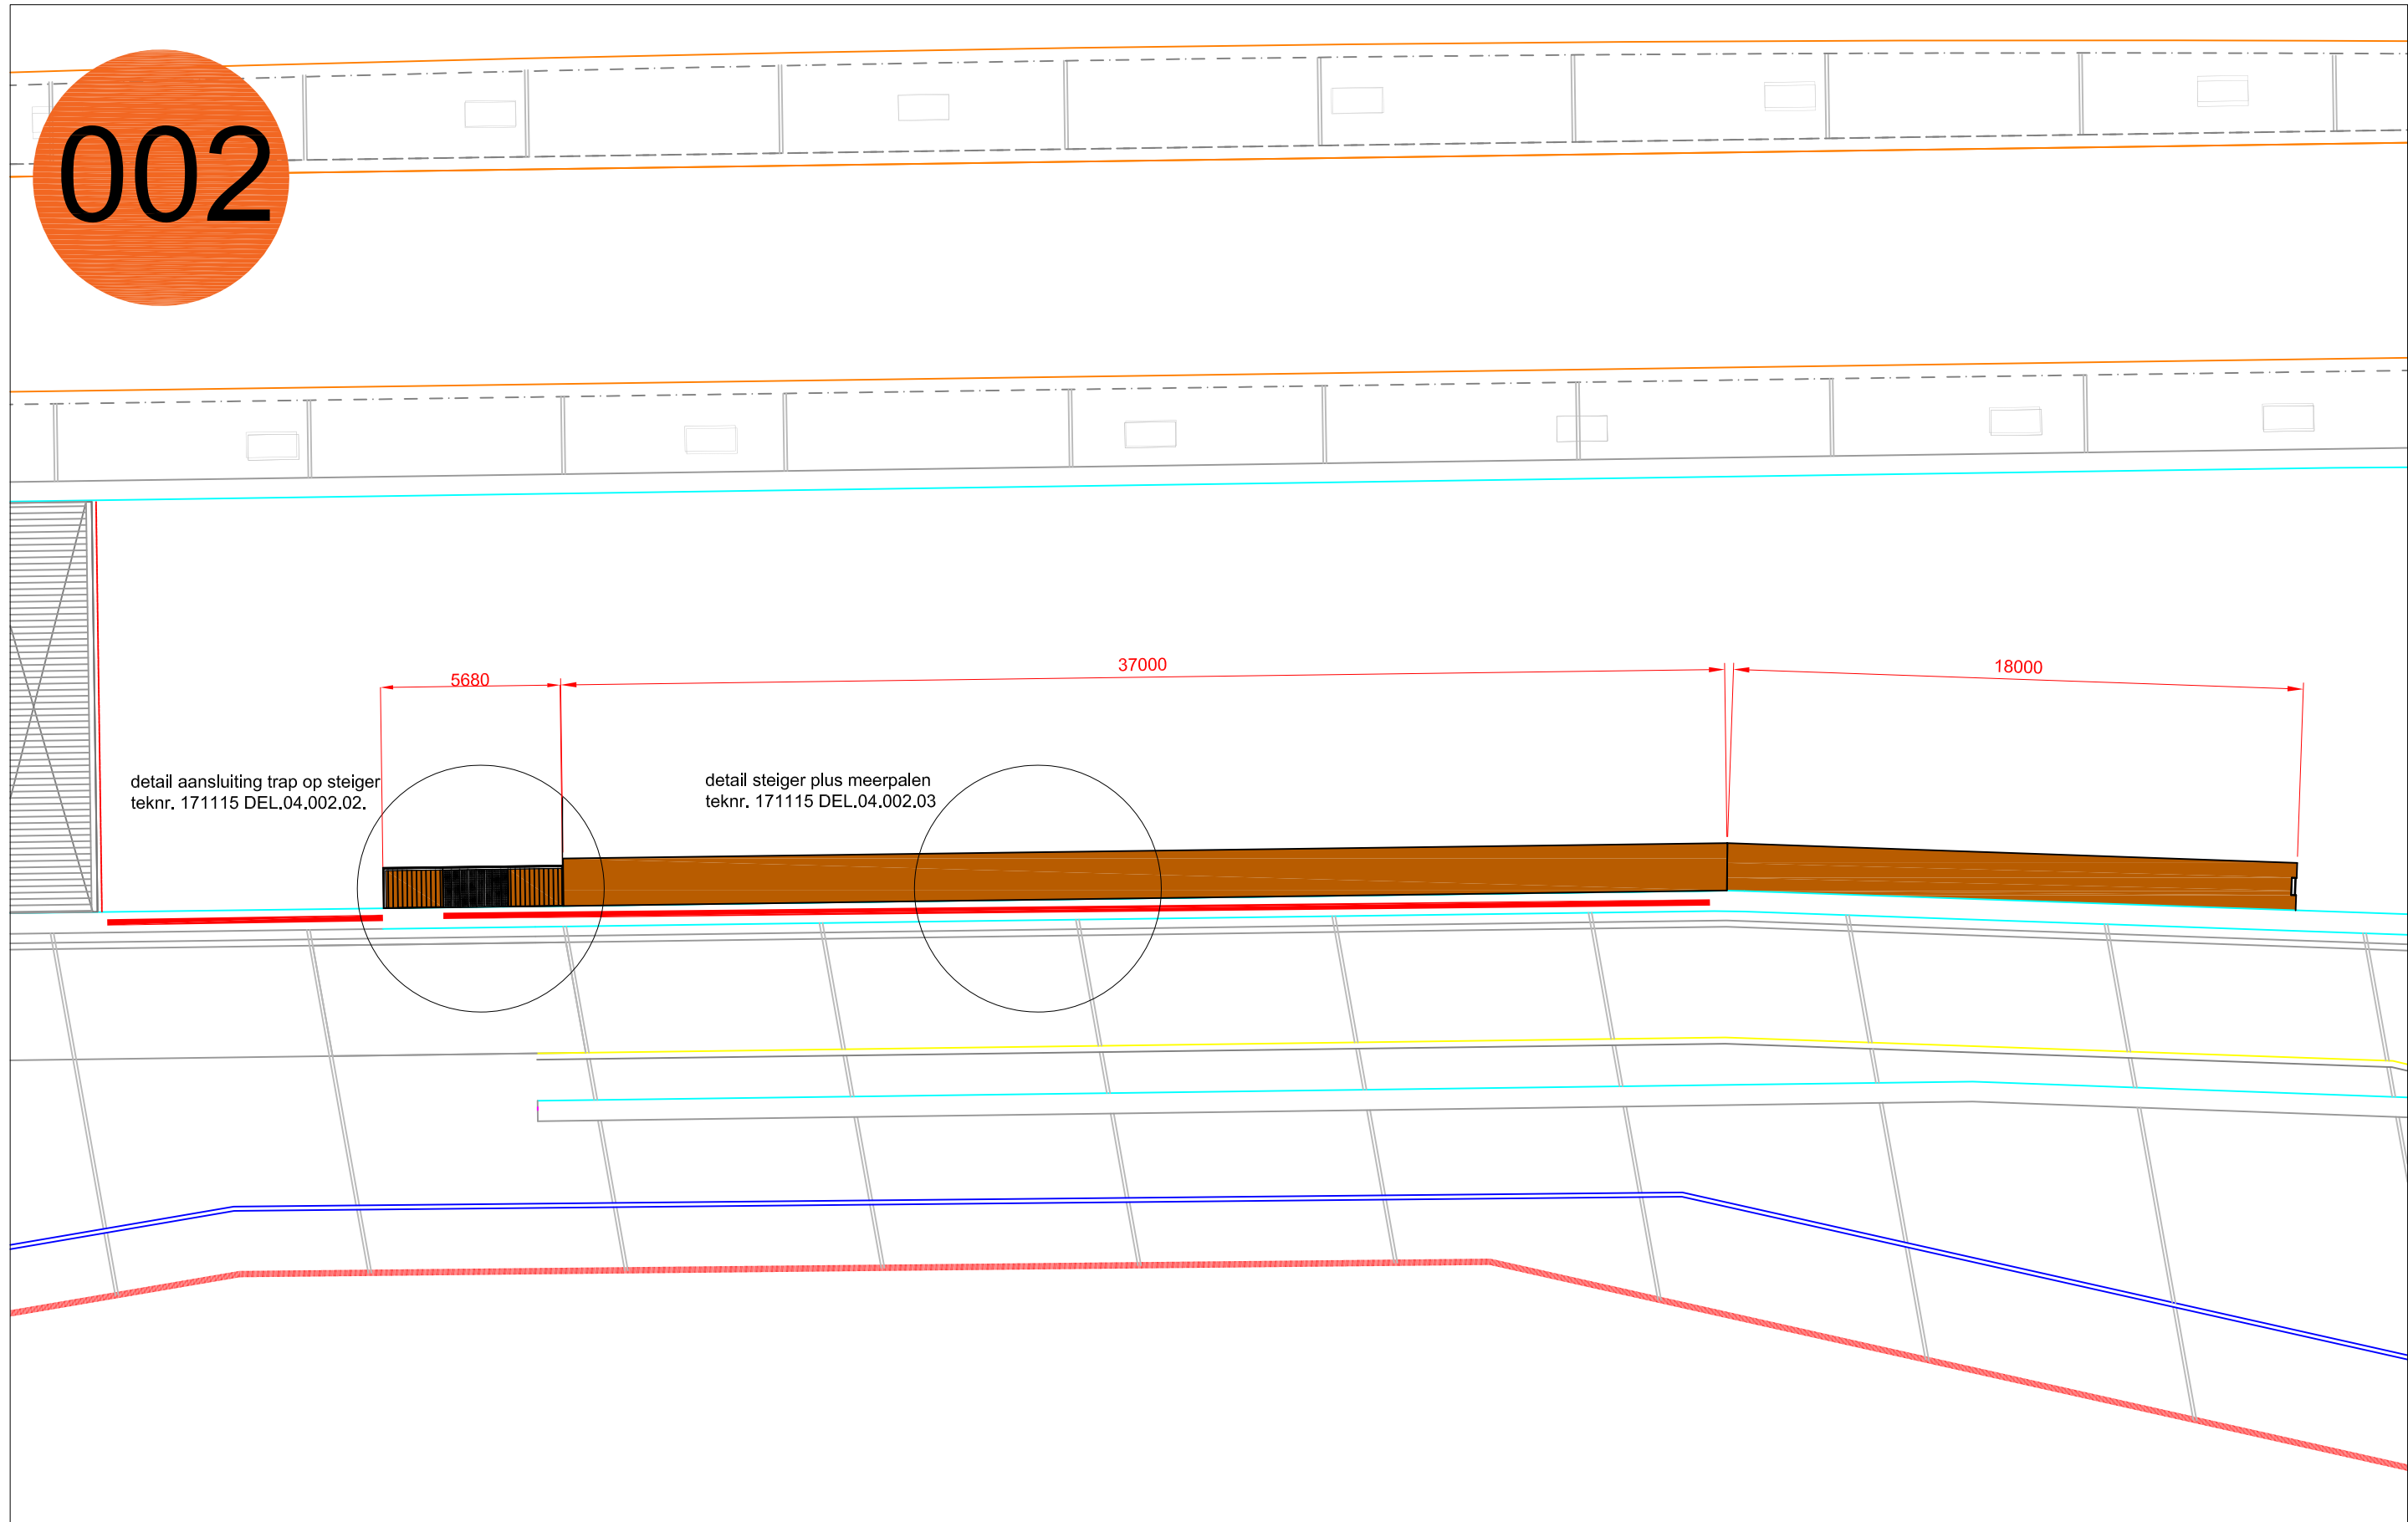

detail aansluiting trap op steiger
teknr. 171115 DEL.04.002.02.

detail steiger plus meerpalen
teknr. 171115 DEL.04.002.03

Deze tekeningen kunnen niet worden gebruikt als productietekeningen. Productietekeningen dienen vooraf ter controle te worden overlegd aan Bureau Stoep

project	: DEL.04 Steigers Westsingel	onderdeel	: middensteiger 002						
titel tekening	: overzichts tek. middensteiger	tekeningnummer	: 171115 DEL.04.002.00						
datum	: 15-11-2017	getekend	: B. W.	formaat	: A3	schaal	: 1:200	eenheden	: mm
opdrachtgever: Gemeente Delft									
© 2017 Bureau Stoep ; straatmeubilair ontwerp en productie, Neptunusstraat 94, 2586TH, Den Haag, info@bureaustoep.nl, www.bureaustoep.nl									